

ΕΦΗΜΕΡΙΣ ΤΗΣ ΚΥΒΕΡΝΗΣΕΩΣ
ΤΗΣ ΕΛΛΗΝΙΚΗΣ ΔΗΜΟΚΡΑΤΙΑΣ

ΑΘΗΝΑ 30 ΔΕΚΕΜΒΡΙΟΥ 1983 | ΤΕΥΧΟΣ ΤΕΤΑΡΤΟ | ΑΡΙΘΜΟΣ ΦΥΛΛΟΥ 793

ΠΕΡΙΕΧΟΜΕΝΑ

ΑΠΑΛΛΟΤΡΙΩΣΕΙΣ

ΑΠΟΦΑΣΕΙΣ

ΑΠΑΛΛΟΤΡΙΩΣΕΙΣ

ΑΠΟΦΑΣΕΙΣ

Αριθ. Δ 5432/1517 (1)

Έγκριση δημιουργίας ζώνης παραλίας στην θέση «ΑΓΚΑ-ΘΙΑ» Κοινότητος Ναούσης νήσου Πάρου μπροστά στην ιδιοκτησία Αναστασίου Ρούσσου

Ο ΥΠΟΥΡΓΟΣ ΟΙΚΟΝΟΜΙΚΩΝ

Έχοντες υπόψη:

1. Τις διατάξεις των παραγρ 2 και 5 του άρθρου 6 του Α.Ν 2344/1940 «περί αιγιαλού και παραλίας», ως αντικαταστάθηκαν με τις διατάξεις του άρθρου 13 του Νόμου 1078/1980.

2 Τη σύμφωνη γνώμη του Γενικού Επιτελείου Ναυτικού, που διατυπώθηκε στο Φ 187.2/193/82 Σ 585/5-4-1982 έγγραφό του.

3 Τη 4179/28-6-82 απόφαση του Νομάρχη Κυκλάδων με την οποία επικυρώθηκαν η έκθεση της Επιτροπής και το σχετικό τοπογραφικό διάγραμμα, που δημοσιεύθηκαν στο αριθ 503/12-10-82 ΦΕΚ τ. Δ'.

4. Τη 0 548/382/19-8-83 κοινή απόφαση των Πρωθυπουργού και Υπουργού Οικονομικών «περί ανάθεσης αρμοδιοτήτων στους Υφυπουργούς Οικονομικών», αποφασίζουμε:

Εγκρίνουμε, για την προσσύξηση του αιγιαλού, τη δημιουργία ζώνης παραλίας στη θέση «ΑΓΚΑΘΙΑ» Κοινότητας Ναούσης Νήσου Πάρου μπροστά στην ιδιοκτησία Α Ρούσσου όπως αυτή καθορίστηκε από την αρμοδία Επιτροπή του άρθρου 74 του 636/1977 Π. Δ/τος και εικονίζεται στο από Σεπτεμβρίου 1981 και με κλίμακα 1:500 τοπογραφικό και υψομετρικό διάγραμμα του τοπογράφου μηχανικού Ηλία Π. Οικονομόπουλου το οποίο έχει θεωρηθεί από τον Διευθυντή ΤΥΝ Κυκλάδων την 18-9-81 και συνοδεύει την από 18-9-1981 έκθεσή της εν λόγω Επιτροπής.

Η παρούσα απόφαση μαζί με την έκθεση της Επιτροπής και το τοπογραφικό διάγραμμα να δημοσιευθούν στην Εφημερίδα της Κυβέρνησης (άρθρο 13 Νόμου 1078/1980).

ΕΚΘΕΣΙΣ

Δια τον καθορισμόν το πρώτον των ορίων Αιγιαλού και Παραλίας εις θέσιν «ΑΓΚΑΘΙΑ» Κοινότητας Ναούσης Πάρου, προ ιδιοκτησίας Αναστασίου Ρούσσου.

Εν Πάρω την 8ην Σεπτεμβρίου του 1981 ημέρα Παρασκευή οι υπογεγραμμένοι 1) Νικόλαος Ζούλης, Οικονομικός έφορος Πάρου 2) Δημήτριος Τζουμαχίδης, Διευθυντής Τεχνικών Υπηρεσιών Νομού Κυκλάδων 3) Ανδρέας Κοκκώνης Λιμενάρχης Πάρου αποτελούντες την Επιτροπή καθορισμού των ορίων του Αιγιαλού και Παραλίας δυνάμει του άρθρ. 74 Π.Δ. 633/77 και της υπ' αριθ. Ο.Ε. 1762/15-3-1976 αποφάσεως της Νομαρχίας Κυκλάδων (παράγρ. 1 άρθρ. 63 του Π.Δ. 636/77 συγκληθείσα δια της εντολής του Προέδρου αυτής μετέβημεν επί τόπον εις την προαναφερομένην περιοχήν.

Λαβόντες υπ' όψιν:

Το υπό Ηλία Οικονομοπούλου Διπλωματούχου Τοπογράφου συνταχθέν την 10ην Σεπτεμβρίου 1981 Τοπογραφικό διάγραμμα εις πινακίδα υπο κλίμακα 1:500 ηλεγμένου διτην ακρίβειαν της αποτυπώσεως υπο του Δ/ντού Τεχνικών Υπηρεσιών Νομού Κυκλάδων την Παρασκευή 18 Σεπτεμβρίου 1981 και θεωρηθέν υπο της Δ/νσεως Τ.Υ.Ν. Κυκλάδων την 18ην Σεπτεμβρίου 1981 ως το άρθρο 20 Ν. 719/77 ορίζει. Τας διατάξεις του Α.Ν. 2344/40 ως ούτος ετροποποιήθη ως και την προς τούτο σχετικήν Δικαστηριακήν και Διοικητικήν Νομολογίαν. Την εκ της επιτοπίου μεταβάσεως σχηματισθείσα αντίληψιν περί του πλάτους της βρεχομένης ζώνης της ξηράς της μορφολογίας του εδάφους αποτελουμένης από βραχώδεις εκτάσεις τας υποδείξεις του γενικού επιτελείου Ναυτικού αριθ. Φ. 187. 2/797/1981 την 9 Δεκεμβρίου 1981 αποφασίζει.


1) Καθορίζει επί του ως άνω Τοπογραφικού Διαγράμματος α) την οριογραμμήν του Αιγιαλού δι' ερυθράς πολυγωνικής γραμμής 1,2,3,........13 β) την οριογραμμήν της παραλίας δια συνεχούς κιτρίνης πολυγωνικής γραμμής 1',2',3' ....13'

ΠΥΛΥΓΩΝΙΚΗ ΑΙΓΙΑΛΟΥ

Κ	Χ	Ψ	S
1	-571,20	-591,20	59,73
2	-589,70	-534,40	
3	-607,30	-548,00	22,24
4	-632,30	-550,00	25,38
5	-641,50	-525,60	25,97
6	-695,20	-580,60	76,87
7	-737,25	-592,20	43,62
8	-774,40	-569,50	43,53
9	-783,30	-613,70	45,08
10	-798,30	-619,10	15,94
11	-829,20	-613,20	31,45
12	-846,20	-591,30	27,72
13	-903,50	-591,70	57,30

ΠΟΛΥΓΩΝΙΚΗ ΠΑΡΑΛΙΑΣ

Κ'	Χ	Ψ	S
1'	-580,30	-595,10	
2'	-595,10	-550,00	47,46
3'	-604,20	-557,50	11,80
4'	-639,20	-560,80	35,15
5'	-644,80	-545,20	16,57
6'	-691,70	-590,25	65,03
7'	-738,20	-602,20	48,01
8'	-767,50	-586,10	33.43
9'	-774,60	-620,90	35,51
10'	-797,70	-629,25	24,56
11'	-835,70	-621,80	38,72
12'	-853,75	-598,30	29,63
13'	-901,30	-598,30	47,55

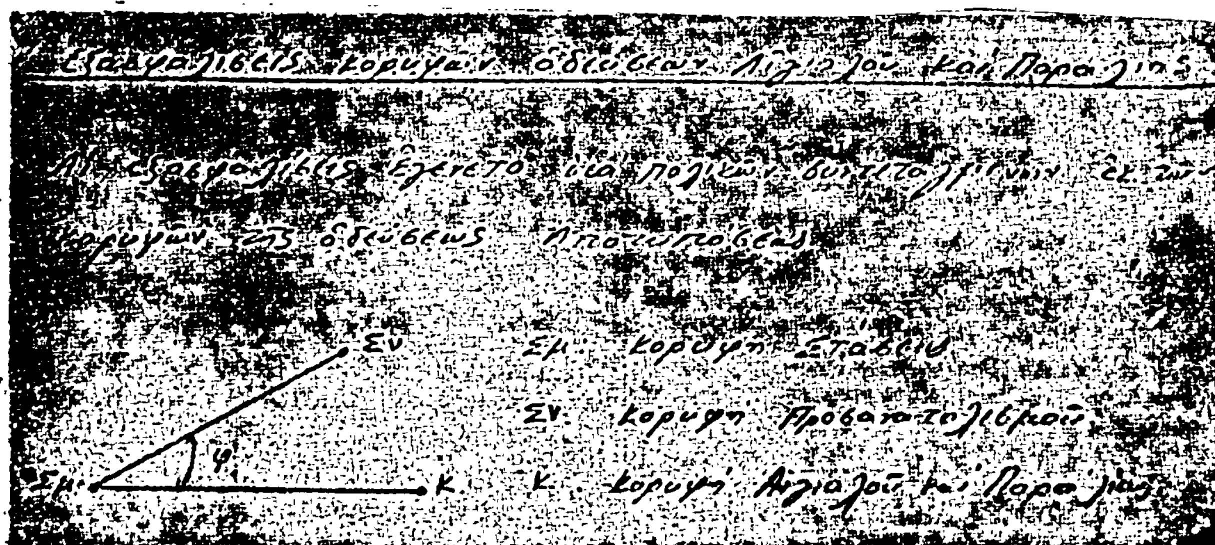

Κ	Σμ	Σν	Φ	S
1	Σ5	Σ4	243,10	74,70
2	Σ5	Σ4	184,50	40,00
3	Σ5	Σ4	211,60	21,60
4	Σ5	Σ4	334,50	7,25
5	Σ5	Σ4	62,50	21,75
6	Σ3	Σ4	16,10	13,90
7	Σ3	Σ4	238,00	30,00
8	Σ2	Σ3	192,30	5,70
9	Σ1	Σ2	58,00	24,50
10	Σ1	Σ2	96,90	12,20
11	Σ1	Σ2	247,50	21,20
12	Σ1Α	Σ1	368,50	27,80
13	Σ1Α	Σ1	168,10	29,80

Κ'	Σμ	Σν	Φ	S
1'	Σ5	Σ4	251,10	70,60
2'	Σ5	Σ4	211,30	34,30
3'	Σ5	Σ4	232,00	28,20
4'	Σ5	Σ4	233,50	19,80
5'	Σ5	Σ4	393,90	16,00
6'	Σ3	Σ4	58,50	15,90
7'	Σ3	Σ4	218,30	34,10
8'	Σ2	Σ3	77,80	15,60
9'	Σ1	Σ2	69,60	34,40
10'	Σ1	Σ2	118,90	20,40
11'	Σ1	Σ2	229,10	29,70
12'	Σ1Α	Σ1	9,30	22,50
13'	Σ1Α	Σ1	153,00	29,70

Επίσης γίνεται μνεία ότι δεν υπάρχουν κτίσματα ή τμήματα κτισμάτων εις την ζώνην της παραλίας.

Ο Αιγιαλός και η Παραλία καθορίζεται γιά πρώτη φορά


Η Επιτροπή

Ο Πρόεδρος	Τά Μέλη
ΝΙΚ. Λ. ΖΟΥΛΗΣ	Δ. ΤΖΟΥΜΑΚΙΔΗΣ ΑΝΔΡΕΑΣ ΚΟΚΚΩΝΗΣ

Αθήνα 24 Νοεμβρίου 1983

Ο ΥΦΥΠΟΥΡΓΟΣ
ΔΗΜΗΤΡΙΟΣ ΠΙΤΣΙΩΡΗΣ

ΝΗΣΟΣ ΠΑΡΟΣ

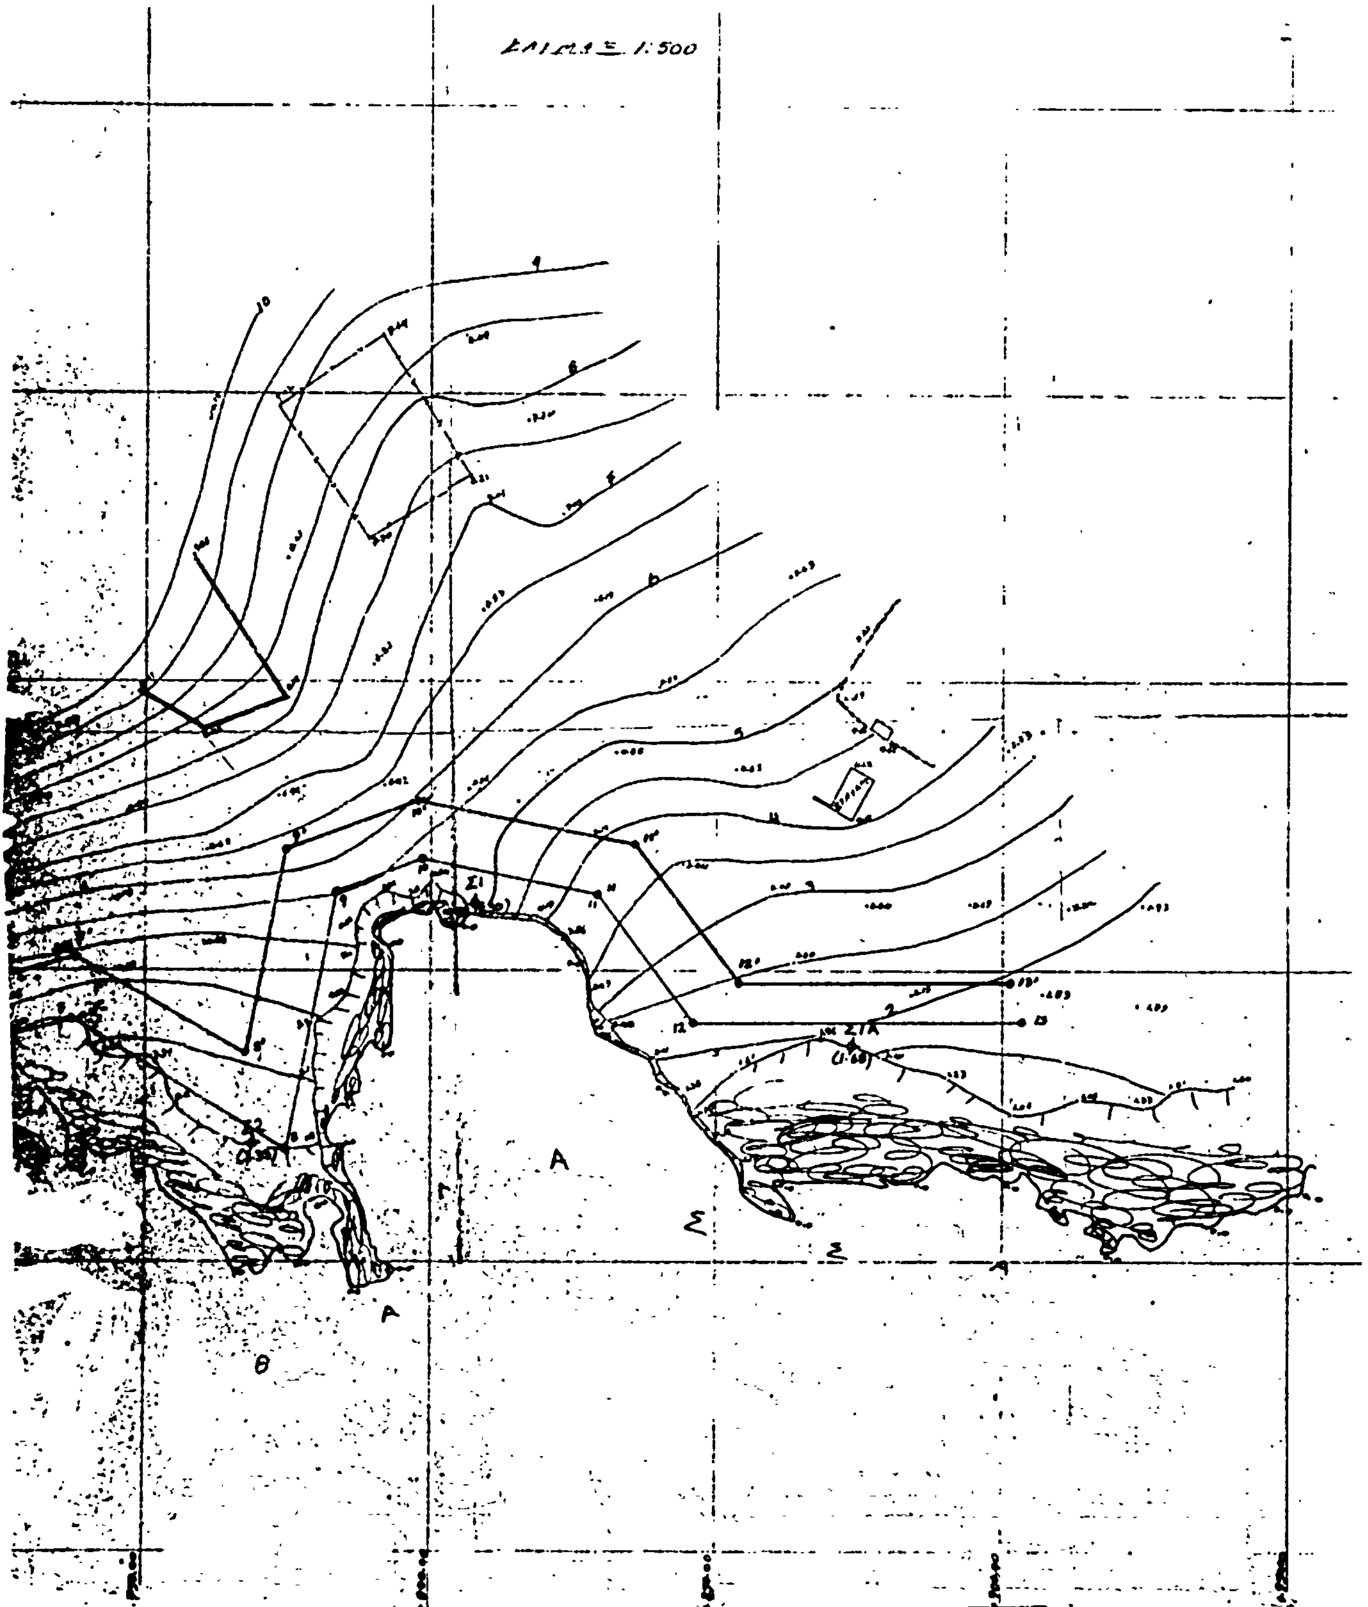
ΚΑΙ
1:500
ΣΙΑ
Α
Θ

Αριθ. Δ 5432/1517 (2)

Έγκριση δημιουργίας ζώνης παραλίας στην θέση «ΚΟΡΑΚΑΣ» Ροδαχίνου Αγ. Βασιλείου Ν. Ρεθύμνης μπροστά από ιδιοκτησία Ιωσήφ Χομπίτη.

Ο ΥΠΟΥΡΓΟΣ ΟΙΚΟΝΟΜΙΚΩΝ

Έχοντες υπόψη :

1. Τις διατάξεις των παραγρ. 2 και 5 του άρθρου 6 του Α.Ν. 2344/1940 «περί αιγιαλού και παραλίας», ως αντικαταστάθηκαν με τις διατάξεις του άρθρου 13 του Νόμου 1078/1980.

2. Τη σύμφωνη γνώμη του Γενικού Επιτελείου Ναυτικού, που διατυπώθηκε στο Φ. 187. 2/825/18-12-81 έγγραφό του.

3. Τη 73733/9-7-1982 απόφαση του Νομάρχη Ρεθύμνης με την οποία επικυρώθηκαν η έκθεση της Επιτροπής και το σχετικό τοπογραφικό διάγραμμα, που δημοσιεύθηκαν στο αριθ. 478/30-9-1982 ΦΕΚ τ. Δ'.

4. Τη 0 549/882/19-9-1983 κοινή απόφαση των Πρωθυπουργού και Υπουργού Οικονομικών «περί ανάθεσης αρμοδιοτήτων στους Υφυπουργούς Οικονομικών», αποφασίζουμε.

Εγκρίνουμε, για την προσαύξηση του αιγιαλού, τη δημιουργία ζώνης παραλίας στη «ΚΟΡΑΚΑΣ» Ροδαχίνου Αγ. Βασιλείου Ν. Ρεθύμνης μπροστά από την ιδιοκτησία Ιωσήφ Χομπίτη όπως αυτή καθορίστηκε από την αρμοδία Επιτροπή του άρθρου 74 του 636/1977 Π. Δ/τος και εικονίζεται στο από Ιουνίου 1981 και με κλίμακα 1:500 τοπογραφικό και υψομετρικό διάγραμμα του Πολιτικού Μηχανικού Αντ. Δαγαράκη το οποίο έχει θεωρηθεί από τον Διευθυντή ΤΥΝ Ν. Ρεθύμνης Πολ. Σαουνάτσο την 9-7-1982 και συνοδεύει την από 9-10-1981 έκθεσή της εν λόγω Επιτροπής.

Η παρούσα απόφαση μαζί με την Έκθεση της Επιτροπής και το τοπογραφικό διάγραμμα να δημοσιευθεί στην Εφημερίδα της Κυβέρνησης (άρθρο 33 του Νόμου 1078/80).

ΕΚΘΕΣΙΣ ΕΠΙΤΡΟΠΗΣ ΚΑΘΟΡΙΣΜΟΥ ΤΩΝ ΟΡΙΩΝ ΤΟΥ ΑΙΓΙΑΛΟΥ.

(Άρθρον 74 Π.Δ. 636/1977)

Δια τον καθορισμόν το πρώτον των ορίων του αιγιαλού εις την περιοχήν Κόρακα Ροδαχίνου Ρεθύμνης προ ιδιοκτησίας του Ιωσήφ Χομπίτη Ρέθυμνο 9-10-1981 οι υπογεγραμμένοι :

1) Γεώργιος Παπαδάκης Εφοριακός Διευθυντής Β' Οικονομικός Έφορος Ρεθύμνης ως Πρόεδρος.

2) Πολύδωρος Σαουνάτσος Επιθεωρητής με 2ο βαθμό Διευθυντής Τεχνικών Υπηρεσιών Ν. Ρεθύμνης ως μέλος.

3) Γεώργιος Κοκκινάκης Σημαιοφόρος Λ.Σ. Λιμενάρχης Ρεθύμνης ως μέλος αποτελούντες την επιτροπή καθορισμού των ορίων του αιγιαλού δυνάμει του άρθρου 74 του Π.Δ. 636/77 και των αριθ. 67482/23-1-1979 και 74004/4-10-79 αποφάσεων Νομάρχου Ρεθύμνης (αριθ. 1 άρθρ. 63 του Π.Δ. 636/77) συγκληθείσα δια προφορικής εντολής του Προέδρου αυτής μετέβημεν επί τόπου εις την προαναφερομένην περιοχήν την 9-10-1981.

Λαβόντες υπ' όψιν :

1. Την από 16-7-1981 αίτησιν του Ιωσήφ Χομπίτη δια της οποίας ζητείται ο καθορισμός των ορίων του αιγιαλού εις την ανωτέρω περιοχήν.

2. Το υπό του Δαγαράκη Αντωνίου Πολ. Μηχανικού συνταχθέν τον Ιούνιον 1981 τοπογραφικό και υψομετρικό διάγραμμα εις μία πινακίδα εις κλίμακα 1:500 ηλεγμένον δια την ακρίβειαν της αποτυπώσεως υπο του Αντωνίου Μυσιρλή υπομηχανικού με 6ο βαθμό την 8-10-1981 και θεωρηθέν υπο της Διευθύνσεως Τ.Υ.Ν. Ρεθύμνης την 8-10-1981 ως το άρθρο 20 του Νόμου 719/1977 ορίζει.

3. Τας διατάξεις του Α.Ν. 2344/40 ως ούτος ετροποποιήθη.

4. Την εκ της επιτοπίου μεταβάσεως σχηματισθείσαν αντίληψιν περί του πλάτους της βρεχομένης ζώνης της ξηράς αποφασίζει.

1. Καθορίζει επί του ως άνω Τοπογραφικού Διαγράμματος. α) την οριογραμμή του αιγιαλού δι' ερυθράς συνεχούς πολυγωνικής γραμμής 1,2,3,4,5...........17 της οποίας οι κορυφές εξασφαλίζονται από σταθερά σημεία. β) την οριογραμμήν της παραλίας δια συνεχούς κιτρίνης πολυγωνικής γραμμής 1',2',3',4', ...13' της οποίας οι κορυφές εξασφαλίζονται από σταθερά σημεία.

2. Αποφαίνεται ότι δεν υφίσταται παλαιός αιγιαλός.

Ρέθυμνο 9 Οκτωβρίου 1981

Η Επιτροπή

Ο Πρόεδρος	Τα μέλη
Γεώργ. Παπαδάκης	Πολ. Σαουνάτσος

Αθήνα 24 Νοεμβρίου 1983

Ο ΥΦΥΠΟΥΡΓΟΣ

ΔΗΜΗΤΡΙΟΣ ΠΙΤΣΙΩΡΗΣ

ΤΟΠΟΓΡΑΦΙΚΟ ΔΙΑΓΡΑΜΜΑ ΚΑΘΟΡΙΣΜΟΥ ΟΡΙΩΝ ΑΙΓΙΑΛΟΥ ΚΑΙ ΠΑΡΑΛΙΑΣ

ΠΕΡΙΟΧΗ: ΡΟΔΑΚΙΝΟΥ
ΕΝΔΙΑΦΕΡΟΜΕΝΟΣ: ΚΥΡΙΟΣ Β. ΧΟΜΠΙΤΗΣ
ΚΟΙΝΟΤΗΣ: ΡΟΔΑΚΙΝΟΥ
ΕΠΑΡΧΙΑ: ΑΓΙΟΥ ΒΑΣΙΛΕΙΟΥ
ΑΡΜΟΔΙΑ ΟΙΚ ΕΦΟΡΙΑ: ΡΕΘΥΜΝΗΣ
ΝΟΜΑΡΧΙΑ: ΡΕΘΥΜΝΗΣ

ΚΛΙΜΑΞ 1:500
ἰσοδιάσταση 1,00 μ

ΤΡΙΓΩΝ. ΕΞΑΡΤΗΣΗ: ΑΝΕΞΑΡΤΗΤΟΝ – δέν υπάρχουν τριγωνομετρικά
ΥΨΟΜΕΤΡ. ΑΦΕΤΗΡΙΑ. ΣΤΑΘΜΗ ΘΑΛΑΣΣΗΣ
ΜΕΘΟΔΟΣ ΑΠΟΤΥΠΩΣΕΩΣ: ΤΑΧΥΜΕΤΡΙΑ
ΧΡΟΝΟΛΟΓΙΑ ΑΠΟΤΥΠΩΣΕΩΣ: ΙΟΥΝΙΟΣ 1981

ΥΠΟΜΝΗΜΑ ΣΥΜΒΟΛΩΝ

Βραχοστημο
Κολωνάκια ἀπό βετόν
Ἀμμουδιά καί χαλίκια
Ἔδαφος καλυμμενο απο λιγαριές
Ἔδαφος καλυμμενο ἀπό σκίνα
Ἀγρός Καλιεργήσιμος
Κτίσματα
Ἔδαφος καλυμμένο ἀπό ἐλιές
Βραχια
Ἔδαφος καλυμένο ἀπό χαρουπιές
Καλάμια
Ἀμπέλι
Μανδρότοιχος
Φρέαρ
Ἀγροτικός δρόμος
Τοῖχος ἀπό τσιμεντόλιθους
Ἐπαρχιακός δρόμος ἀσφαλτοστρωμενος

-Ο-
ΜΗΧΑΝΙΚΟΣ

ΑΝΤΩΝΙΟΣ Α. ΔΑΓΑΡΑΚΗΣ
ΔΙΠΛΩΜ. ΠΟΛΙΤΙΚΟΣ ΜΗΧΑΝΙΚΟΣ
ΜΕΛΟΣ Τ.Ε.Ε. – ΑΡΙΘΜΟΣ ΜΗΤΡΩΟΥ 31819
ΧΑΤΖΗΔΑΚΗ 13 – ΡΕΘΥΜΝΟ - ΚΡΗΤΗΣ
ΤΗΛΕΦ. 24-521 & 24-355

ΥΠΟΜΝΗΜΑ ΕΠΙΤΡΟΠΗΣ

1) Τό παρόν τοπογραφικόν διάγραμμα τήν ἀπό 9-10-81 ἔνδειξη τῆς ἐπιτροπῆς καθορισμοῦ τῶν ὁρίων τοῦ αἰγιαλοῦ (ἄρθρ 74 τοῦ Π Δ 636/77)
2) ——— (κοκκινη) 1 2 3 ...... 17 ὁριογραμμή αἰγιαλοῦ
——— (κίτρινη) 1' 2' 3' ... 13 » παραλίας
3) Αἱ κορυφαί τῶν ὁριογραμμῶν ἐξασφαλίζονται ὡς ἐμφαίνονται στό διάγραμμα δι' ἀποστάσεων ἀπό σταθερά σημεῖα
4) Δέν ὑπάρχουν κτίσματα εἰς τήν ζώνη τῆς παραλίας

Ρέθυμνο 9-10-81

Ὁ Πρόεδρος
Τ Υ
Γεώργιος Παπαδάκης
Ἐφοριακός Δ/ντής Β.

Τά μέλη
Τ Υ
Πολύδωρος Σαουνάτσος
Επιθ. μι. 2ª
Τ Υ
Γεώργιος Κοκκινάκης
Σημαιοφ. ΛΣ



Ἀγριδάκη Φωτοσπιάραφου
Σελιδάκη
Δ Σ






ΕΘΕΩΡΗΘΗ

Ἐν Ρεθυμνω τη 9-10-81
Ο Δ/ΝΤΗΣ ΤΕΧΝ ΥΠΗΡΕΣΙΩΝ
ΝΟΜΟΥ ΡΕΘΥΜΝΗΣ
Πολύδωρος Σαουνάτσος
Επιθ. μι. 2ª



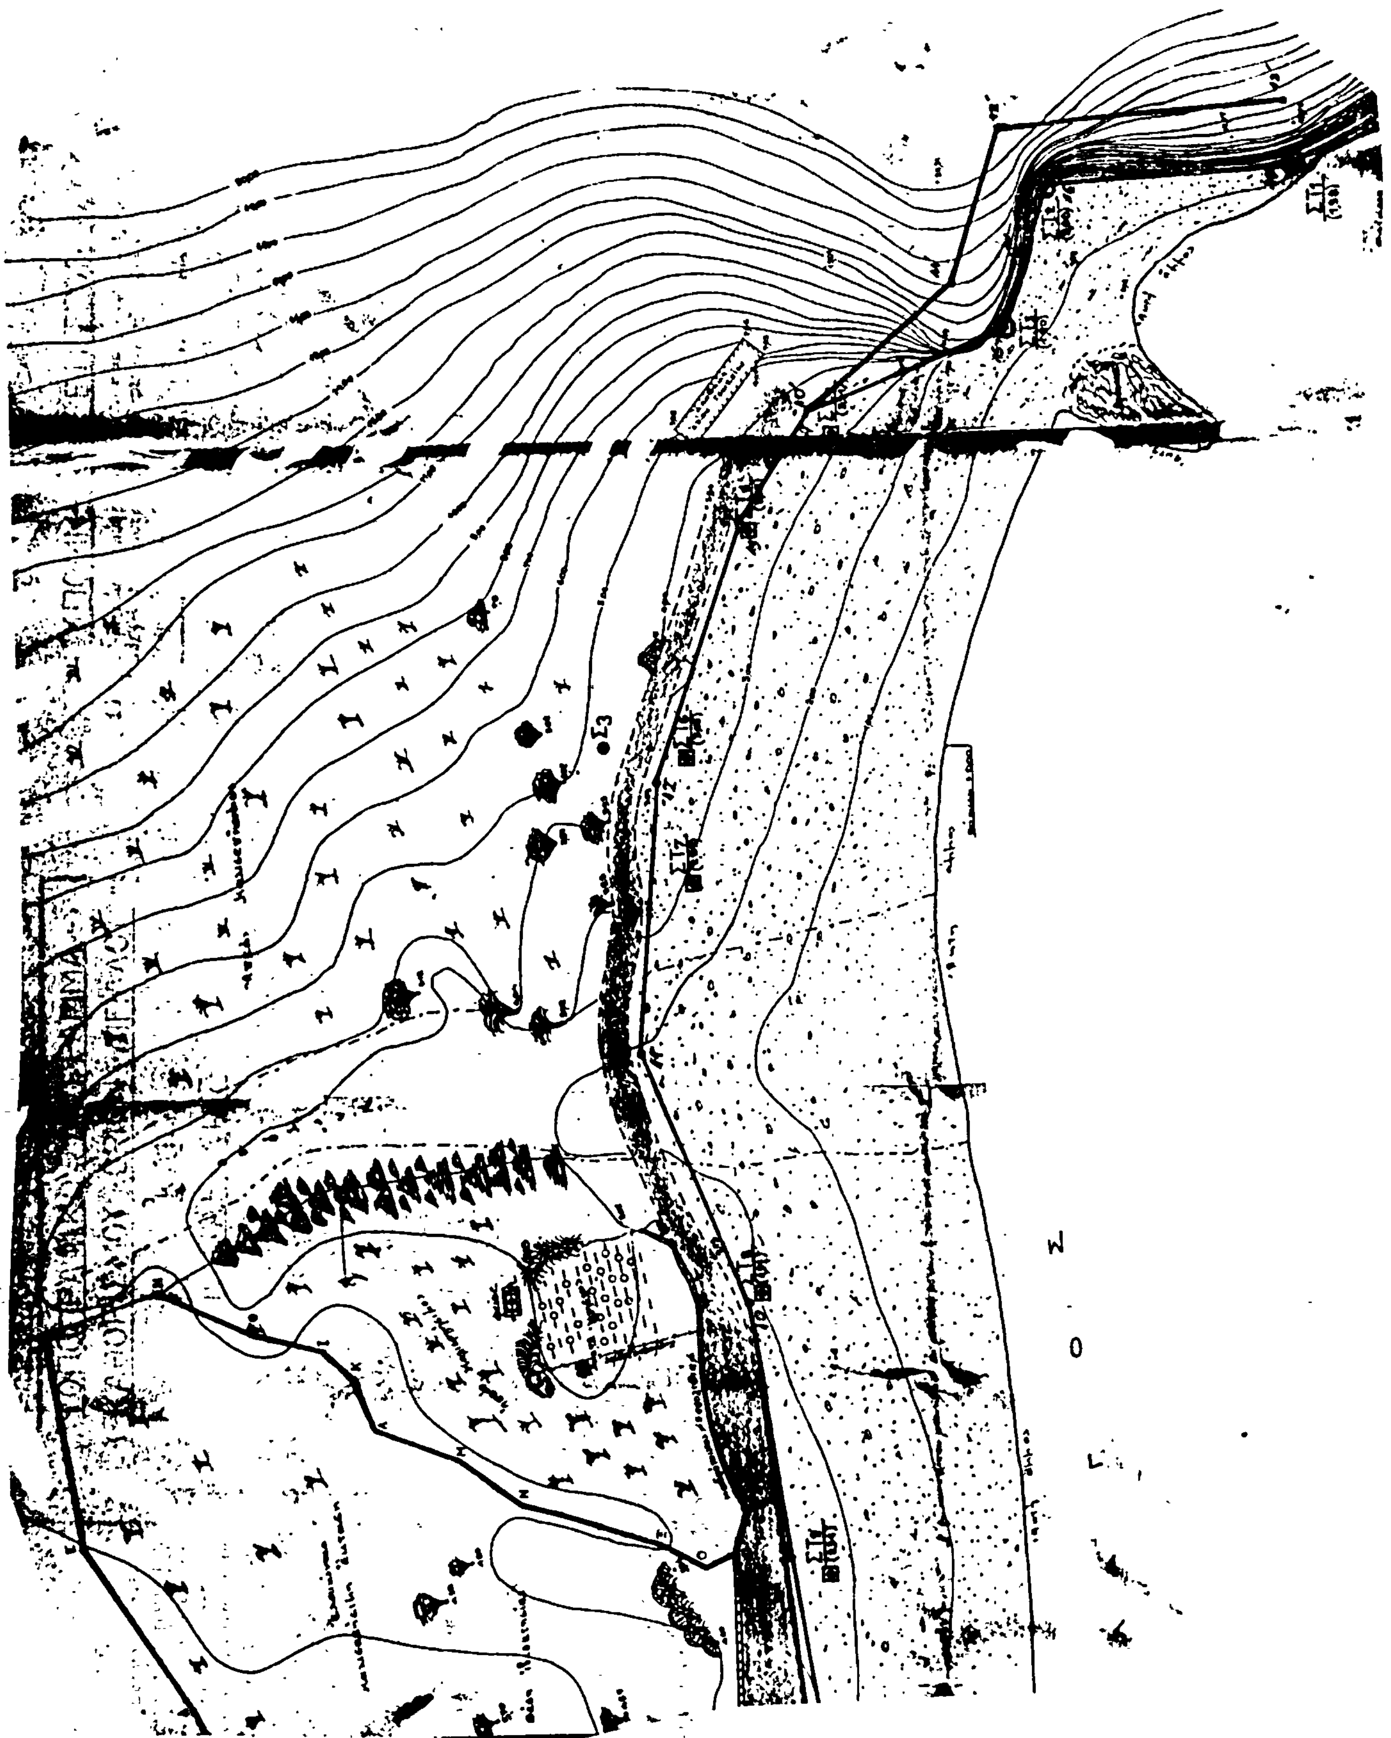

ΑΠΟ ΤΟ ΕΘΝΙΚΟ ΤΥΠΟΓΡΑΦΕΙΟ